




SKILT
"LOUIS VUITTON" TEKST
L=130 CM BACK-LIT
BROWN FINISH
(REF RAL 8022)

SKILT
"LOUIS VUITTON" TEKST
L=130 CM BACK-LIT
BROWN FINISH
(REF RAL 8022)

UTSTILLINGSBOKS MED
"LOUIS VUITTON" SIGNAGE
PÅ BAKSIDEN AV GLASSET
(INNENDIG)

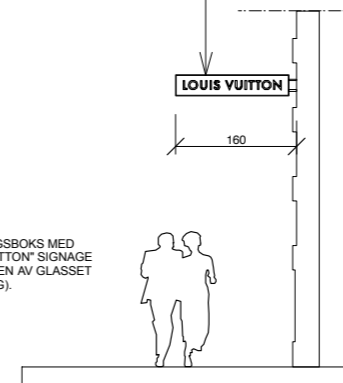

SIDOPPRISS SKILT



REV. RETTELSE DATO SIGN.

G.nr.207 - B.nr.13
AKERSGATEN 20 - OSLO

**FASADE MOT
AKERSGATEN**

FORSLAG TIL OMBYGGING - 1. ETG.

DATO.: 31.01.06

MÅL.: 1 : 100

TEGN. AV: LV KONTR. AV:

TEGN. NR. 283 103

PETON ANDRESEN AS
sivilarkitekter **MNAL**

Bærumsveien 210, 1357 Bekkestua Tlf. 67 123060 - Fax 67 123061



LOUIS VUITTON / OSLO

FRONT ELEVATION: PROPOSITION 6


31. JANVIER 2006

1/100

LV 283



SOPHA ARCHITECTES / DB

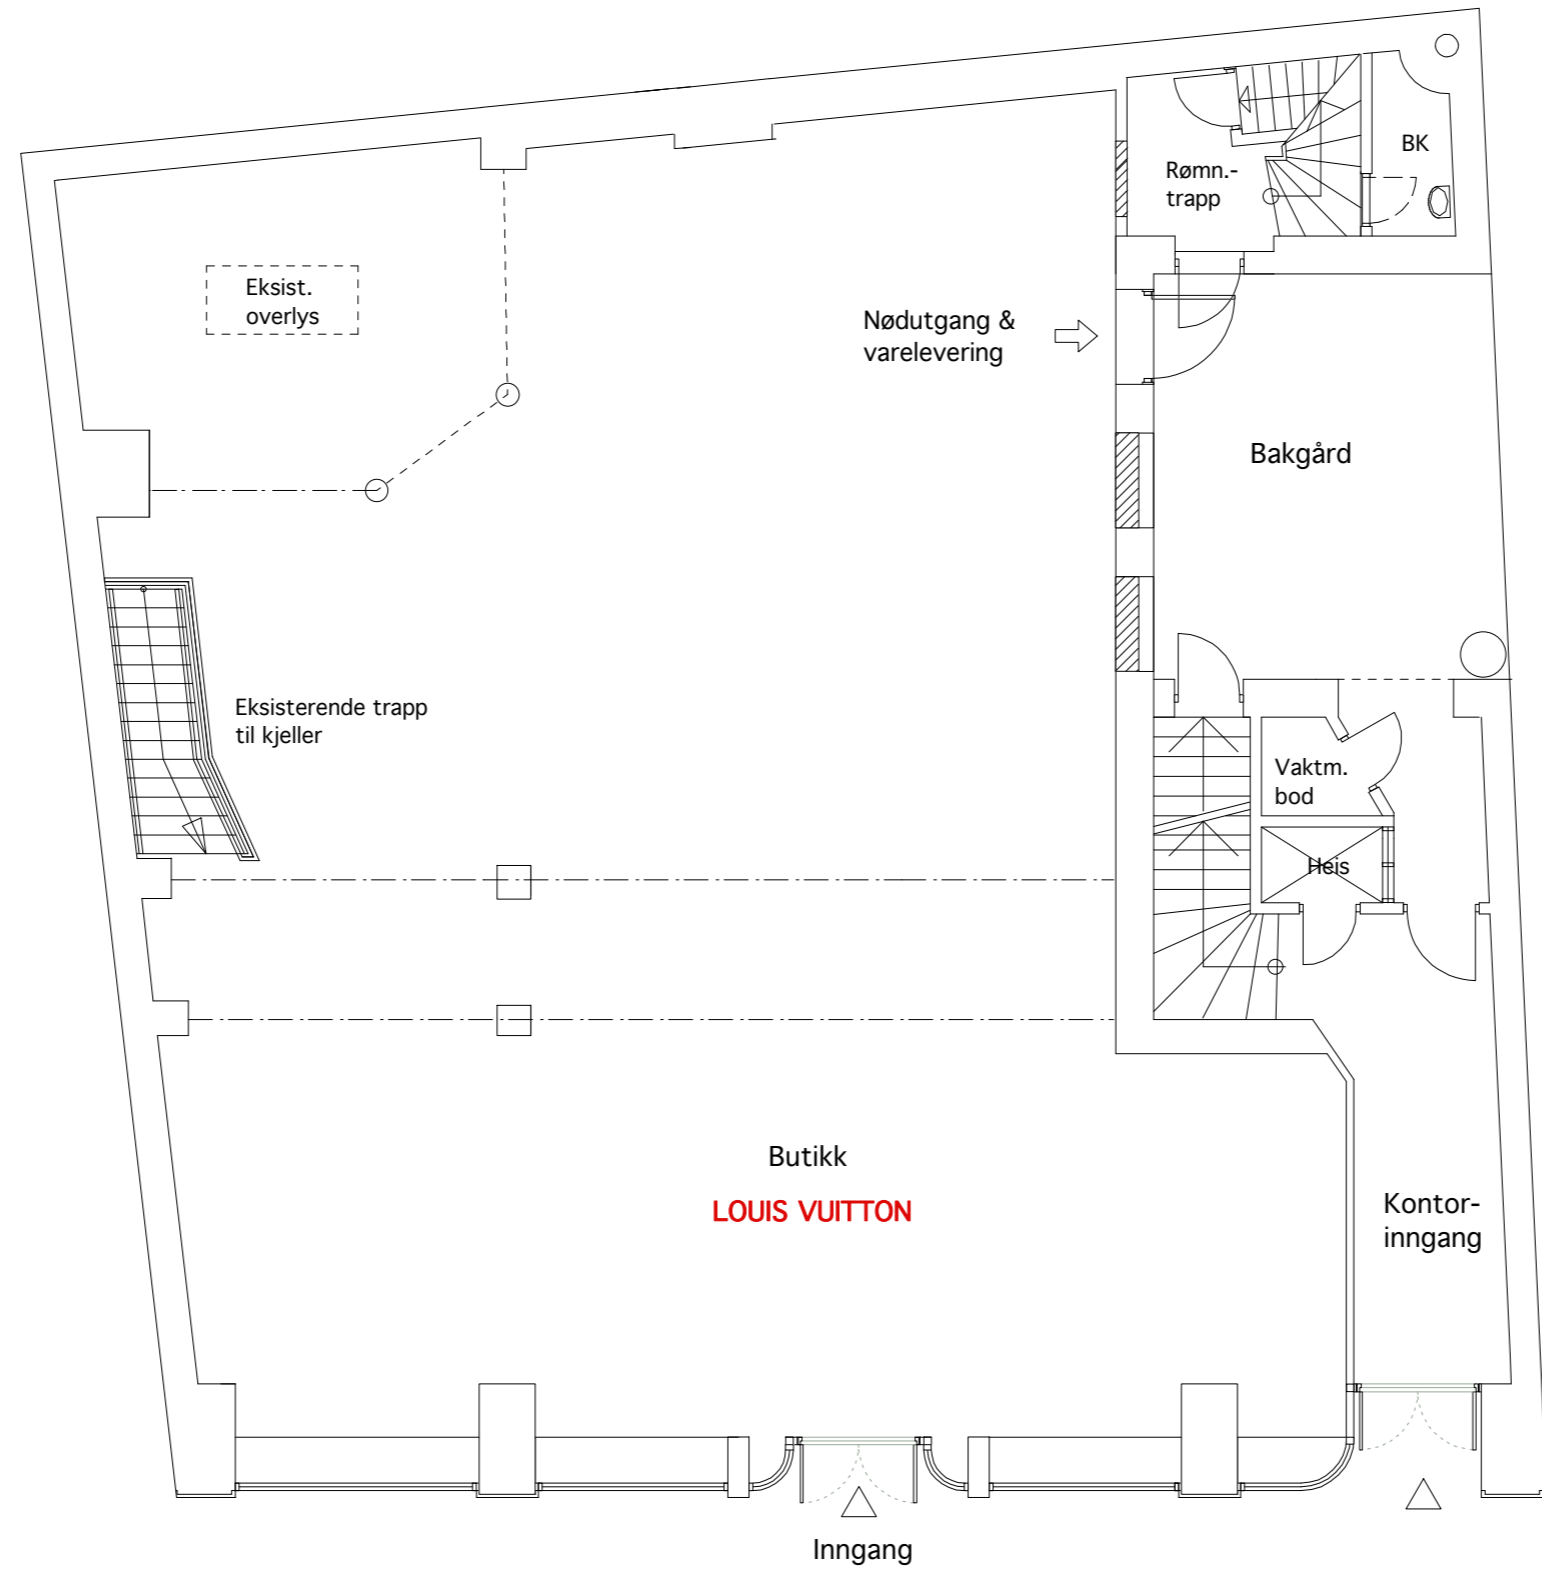

1

REV. RETTELSE DATO SIGN.

G.nr.207 - B.nr.13		DATO.: 15.02.06	
AKERSGATEN 20 - OSLO		MÅL.: 1 : 100	
1. ETG. PLAN		TEGN. AV:	KONTR. AV:
OMBYGGING		TPA	
		TEGN. NR.	283 101
PETON ANDRESEN AS		<input type="checkbox"/>	<input type="checkbox"/>
sivilarkitekter		MNAL	<input type="checkbox"/>
Bærumsveien 210, 1357 Bekkestua Tlf. 67 123060 - Fax 67 123061			