




FASADE MOT BOGSTADVEIEN

REV. RETTELSER	DATE	SKJEN.
AS Bogstadveien 30 Byggeselskap		
BOGSTADVEIEN 30 - OSLO		
ELEVATION TWS		DATE: 12.08.02
BOGSTADVEIEN		SCALE: 1 : 100
TANUM BOOKSTORE		TEGN. AV: TPA
		KONTR. AV:
		TEGN. NR: 171 103
PETON ANDRESEN AS		
sivilarkitekt		
MNAL		
Bærumsveien 210, 1357 Bekkestua Tlf. 67 123060 - Fax 67 123061		

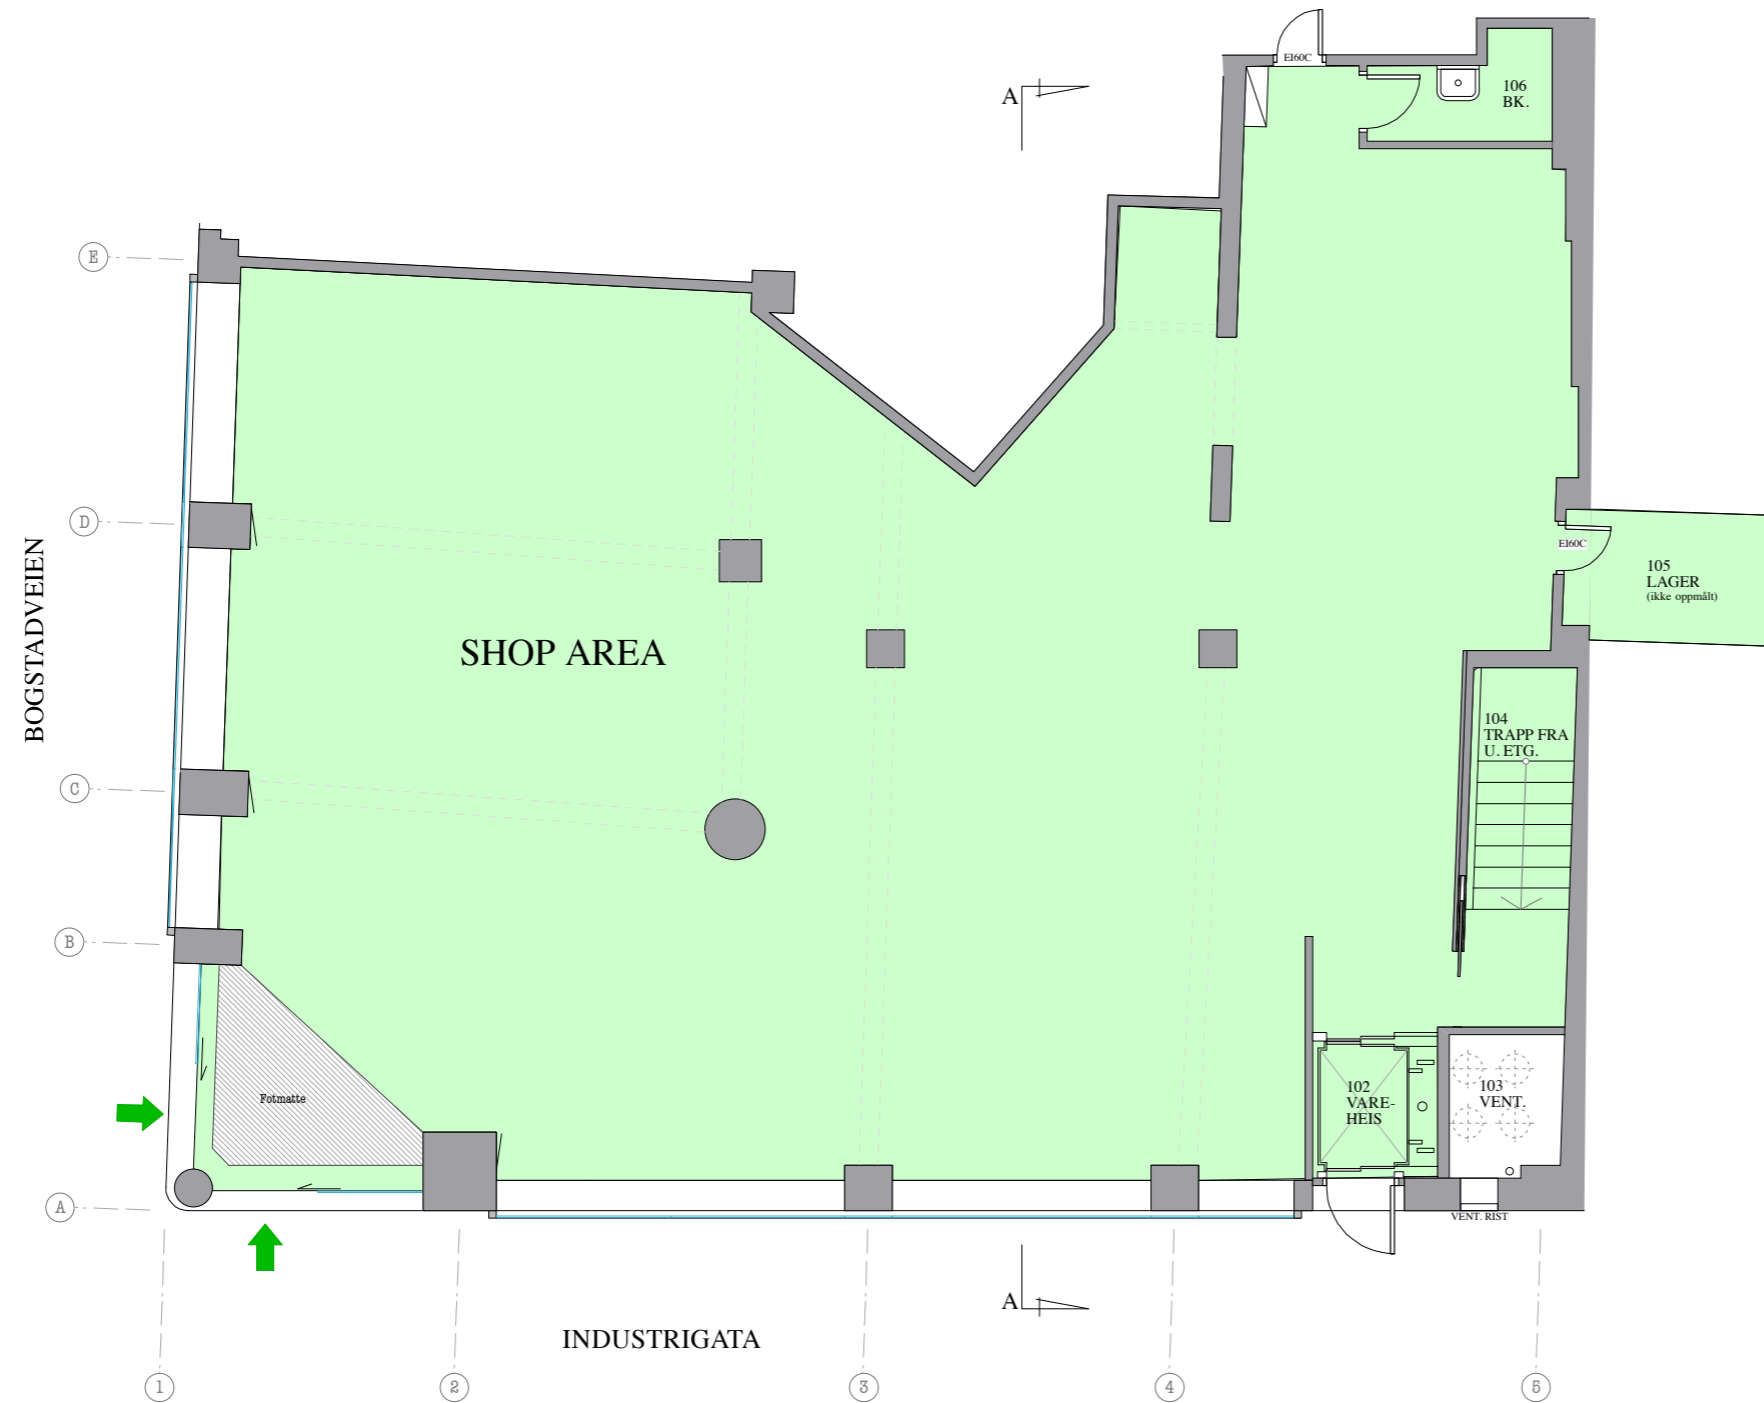

REV. RETTELSESR DATO SIGN.

AS Bogstadveien 30 Byggeselskap
BOGSTADVEIEN 30 - OSLO

SHOP PLAN
TANUM BOOKSTORE

DATO: **16.08.02**
MÅL.: **1 : 100**

TEGN. AV: **TPA** KONTR. AV:
TEGN. NR.: **171 101**

PETON ANDRESEN AS
sivilarkitekter **MNAL**

Bærumsveien 210, 1357 Bekkestua Tlf. 67 123060 - Fax 67 123061