



I	KORR. VINDUER OG DØRER 1. ETG.	30.08.04	KAB
H	KORR. VINDUER OG DØRER 1. ETG.	25.08.04	KAB
G	ENDRET V23 TIL V15 I 2. ETG.	12.08.04	KAB
F	KORR. VINDUSFELTER I 1. ETG. NYTT VINDU V20.	07.07.04	KAB
E	KORR. VINDUSFELTER I 1. ETG.	18.06.04	KAB
D	KORR. VINDUSFELTER I 1. ETG.	12.05.04	KAB
C	VINDUSTYPE V18 JUSTERT, PIPER PÅ TAK FJERNET	23.04.04	PCH
B	NY VINDUSINDELING I 2 OG 3. ETG.	12.03.04	KAB
A	NY VINDUSINDELING I 2 OG 3. ETG.	13.02.04	KAB
REV.	RETTELSE	DATO	SIGN.

Tordenskioldsgt. 6 AS
HEGDEHAUGSVEIEN 25 - OSLO

FASADE
HEGDEH.VN.
 ARBEIDSTEGNING

DATO: **20.01.04**
 MÅL.: **1 : 100**
 TEGN. AV: **KAB** KONTR. AV:
 TEGN. NR. **161 206 I**

PETON ANDRESEN AS
 sivilarkitekter MNAL

Bærumsveien 210 , 1357 Bekkestua - Tlf. 67 12 30 60 - Fax 67 12 30 61



G	ENDRET V23 TIL V15 PÅ HJØRNET - 2 ETG	12.08.04	KAB
F	KORR GP/DP 1 ETG. KORR TILBYGG I BAKGÅRD	07.07.04	KAB
E	KORR GP/DP 1 ETG. KORR TILBYGG I BAKGÅRD	18.06.04	KAB
D	KORR V4 - TEGN. INN VENT. AGGREGAT.	12.05.04	KAB
C	KORR V4 - KORR. TILBYGG I BAKGÅRD.	02.04.04	KAB
B	KORRIGERT V15 TIL VINDU M/FAST KARM	16.03.04	KAB
A	PÅFØRT VINDUSKODER	23.02.04	PCH
REV.	RETTELSER	DATO	SIGN.

Tordenskioldsgt. 6 AS
HEGDEHAUGSVEIEN 25 - OSLO

FASADE MOT
BAKGÅRD
 ARBEIDSTEGNING

DATO: **20.01.04**
 MÅL.: **1 : 100**
 TEGN. AV: **KAB** KONTR. AV:
 TEGN. NR. **161 208 G**


PETON ANDRESEN AS
 sivilarkitekter MNAL



Bærumveien 210 , 1357 Bekkestua - Tlf. 67 12 30 60 - Fax 67 12 30 61

- LETTVEGG:
13-70-13
(GIPS/STENDER/GIPS)
- LETTVEGG:
13-13-70
(GIPS/GIPS/STENDER)
- LETTVEGG:
13-100-13
(GIPS/STENDER/GIPS)
- LETTVEGG: E160
13-13-70-13-13
(GIPS/GIPS/STENDER/GIPS/GIPS)
- VEGG MED LYDKRAV 55 DB: E160
13-13-70-20-70-13-13
(GIPS/GIPS/STENDER/STENDER/GIPS/GIPS)

Hegdehaugsveien

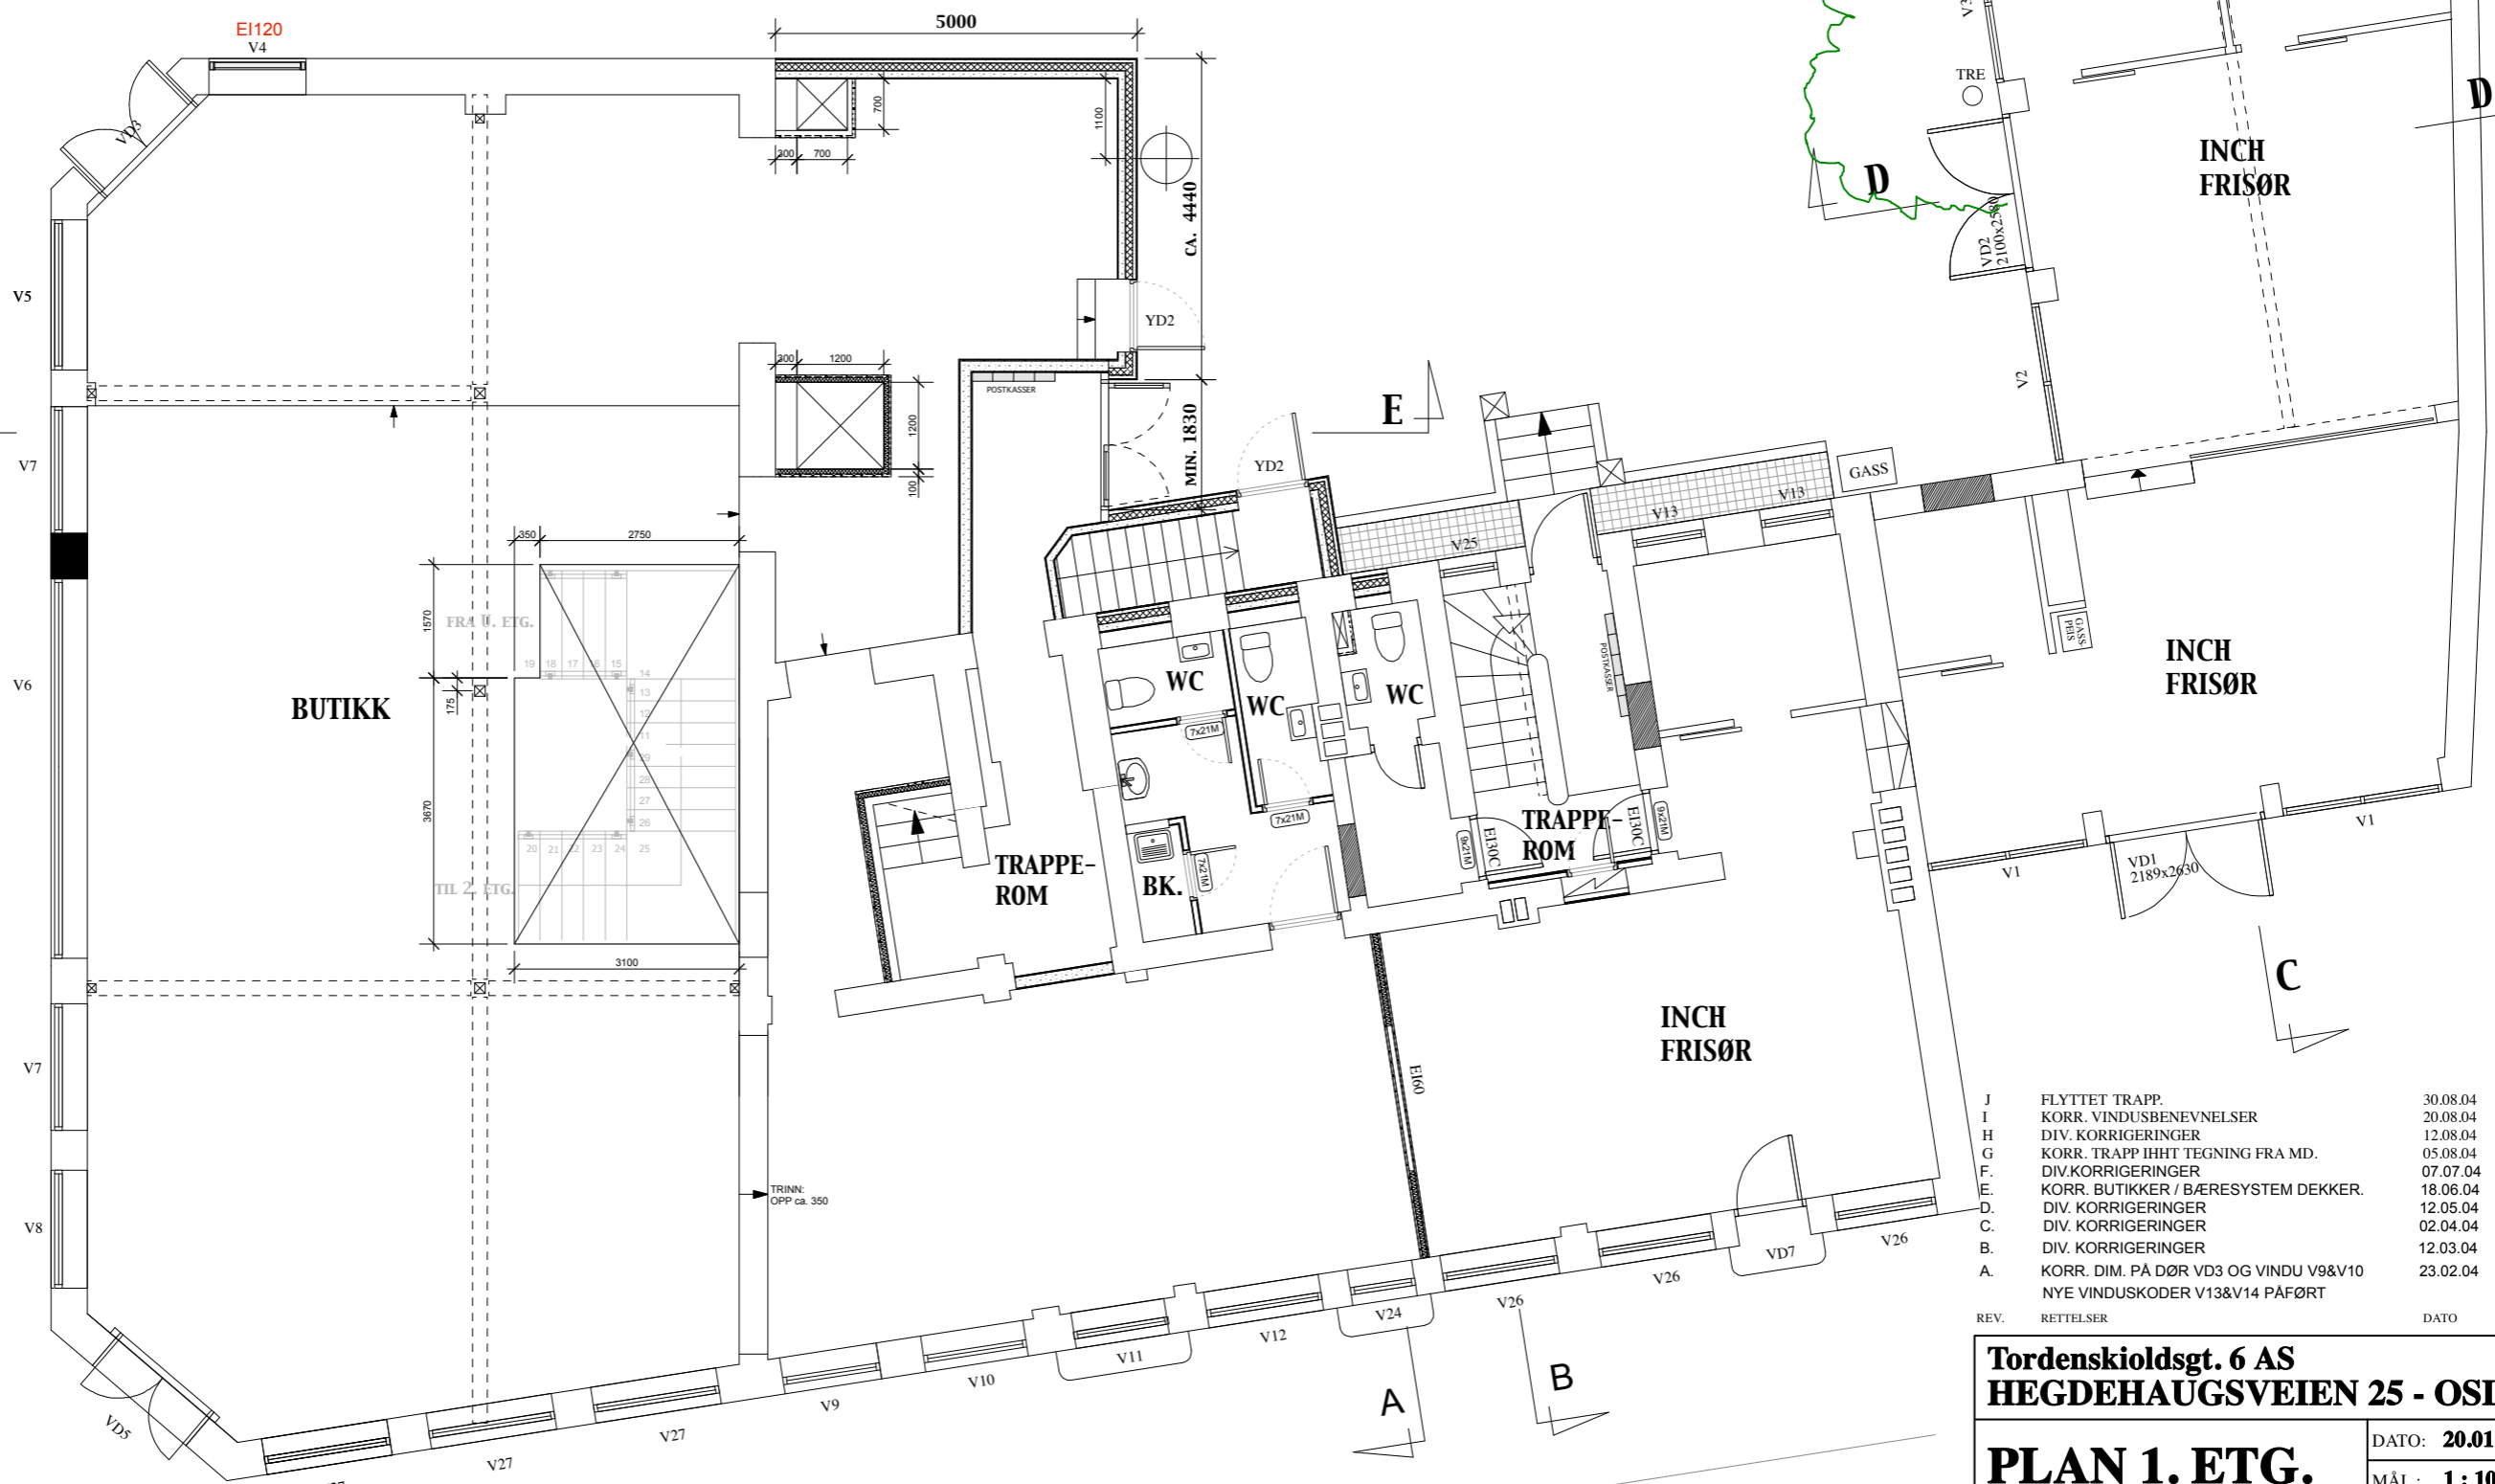

J	FLYTTET TRAPP.	30.08.04	KAB
I	KORR. VINDUSBENEVNELSER	20.08.04	KAB
H	DIV. KORRIGERINGER	12.08.04	KAB
G	KORR. TRAPP IHHT TEGNING FRA MD.	05.08.04	KAB
F	DIV. KORRIGERINGER	07.07.04	KAB
E	KORR. BUTIKKER / BÆRESYSTEM DEKKER.	18.06.04	KAB
D	DIV. KORRIGERINGER	12.05.04	KAB
C	DIV. KORRIGERINGER	02.04.04	KAB
B	DIV. KORRIGERINGER	12.03.04	KAB
A	KORR. DIM. PÅ DØR VD3 OG VINDU V9&V10 NYE VINDUSKODER V13&V14 PÅFØRT	23.02.04	PCH

REV. RETTELSELER DATO SIGN.

Tordenskioldsgt. 6 AS
HEGDEHAUGSVEIEN 25 - OSLO

PLAN 1. ETG.
GROUND FL.
ARBEIDSTEGNING

TEGN. AV: **KAB** KONTR. AV: **KAB**
TEGN. NR.: **161 201 J**

PETON ANDRESEN AS
sivilarkitekter MNAL

Bærumsv. 210, 1357 Bekkestua - Tlf. 67 12 30 60 - Fax 67 12 30 61

Grønnegata