


E.	PÅFØRT NY KONTORINNGANGSDØR	06.03.08	TPA
D.	KORR. VINDUSRUTER	16.12.07	TPA
C.	KORR.	12.12.07	TPA
B.	KORR.	27.11.07	TPA
A.	KORR.	26.09.07	TPA
REV.	RETTELSE	DATO	SIGN.

LILLE GRENSEN 5 - OSLO

**FASADE MOT
LILLE GRENSEN**

DATO : 17.04.07	
MÅL : 1 : 100	
TEGN. AV: JD/TPA	KONTR. AV:
TEGN. NR. 242 106 E	

PETON ANDRESEN AS
 sivilarkitekter **MNAL**
 Bærumsveien 210, 1357 Bekkestua Tlf. 67 123060 - Fax 67 123061

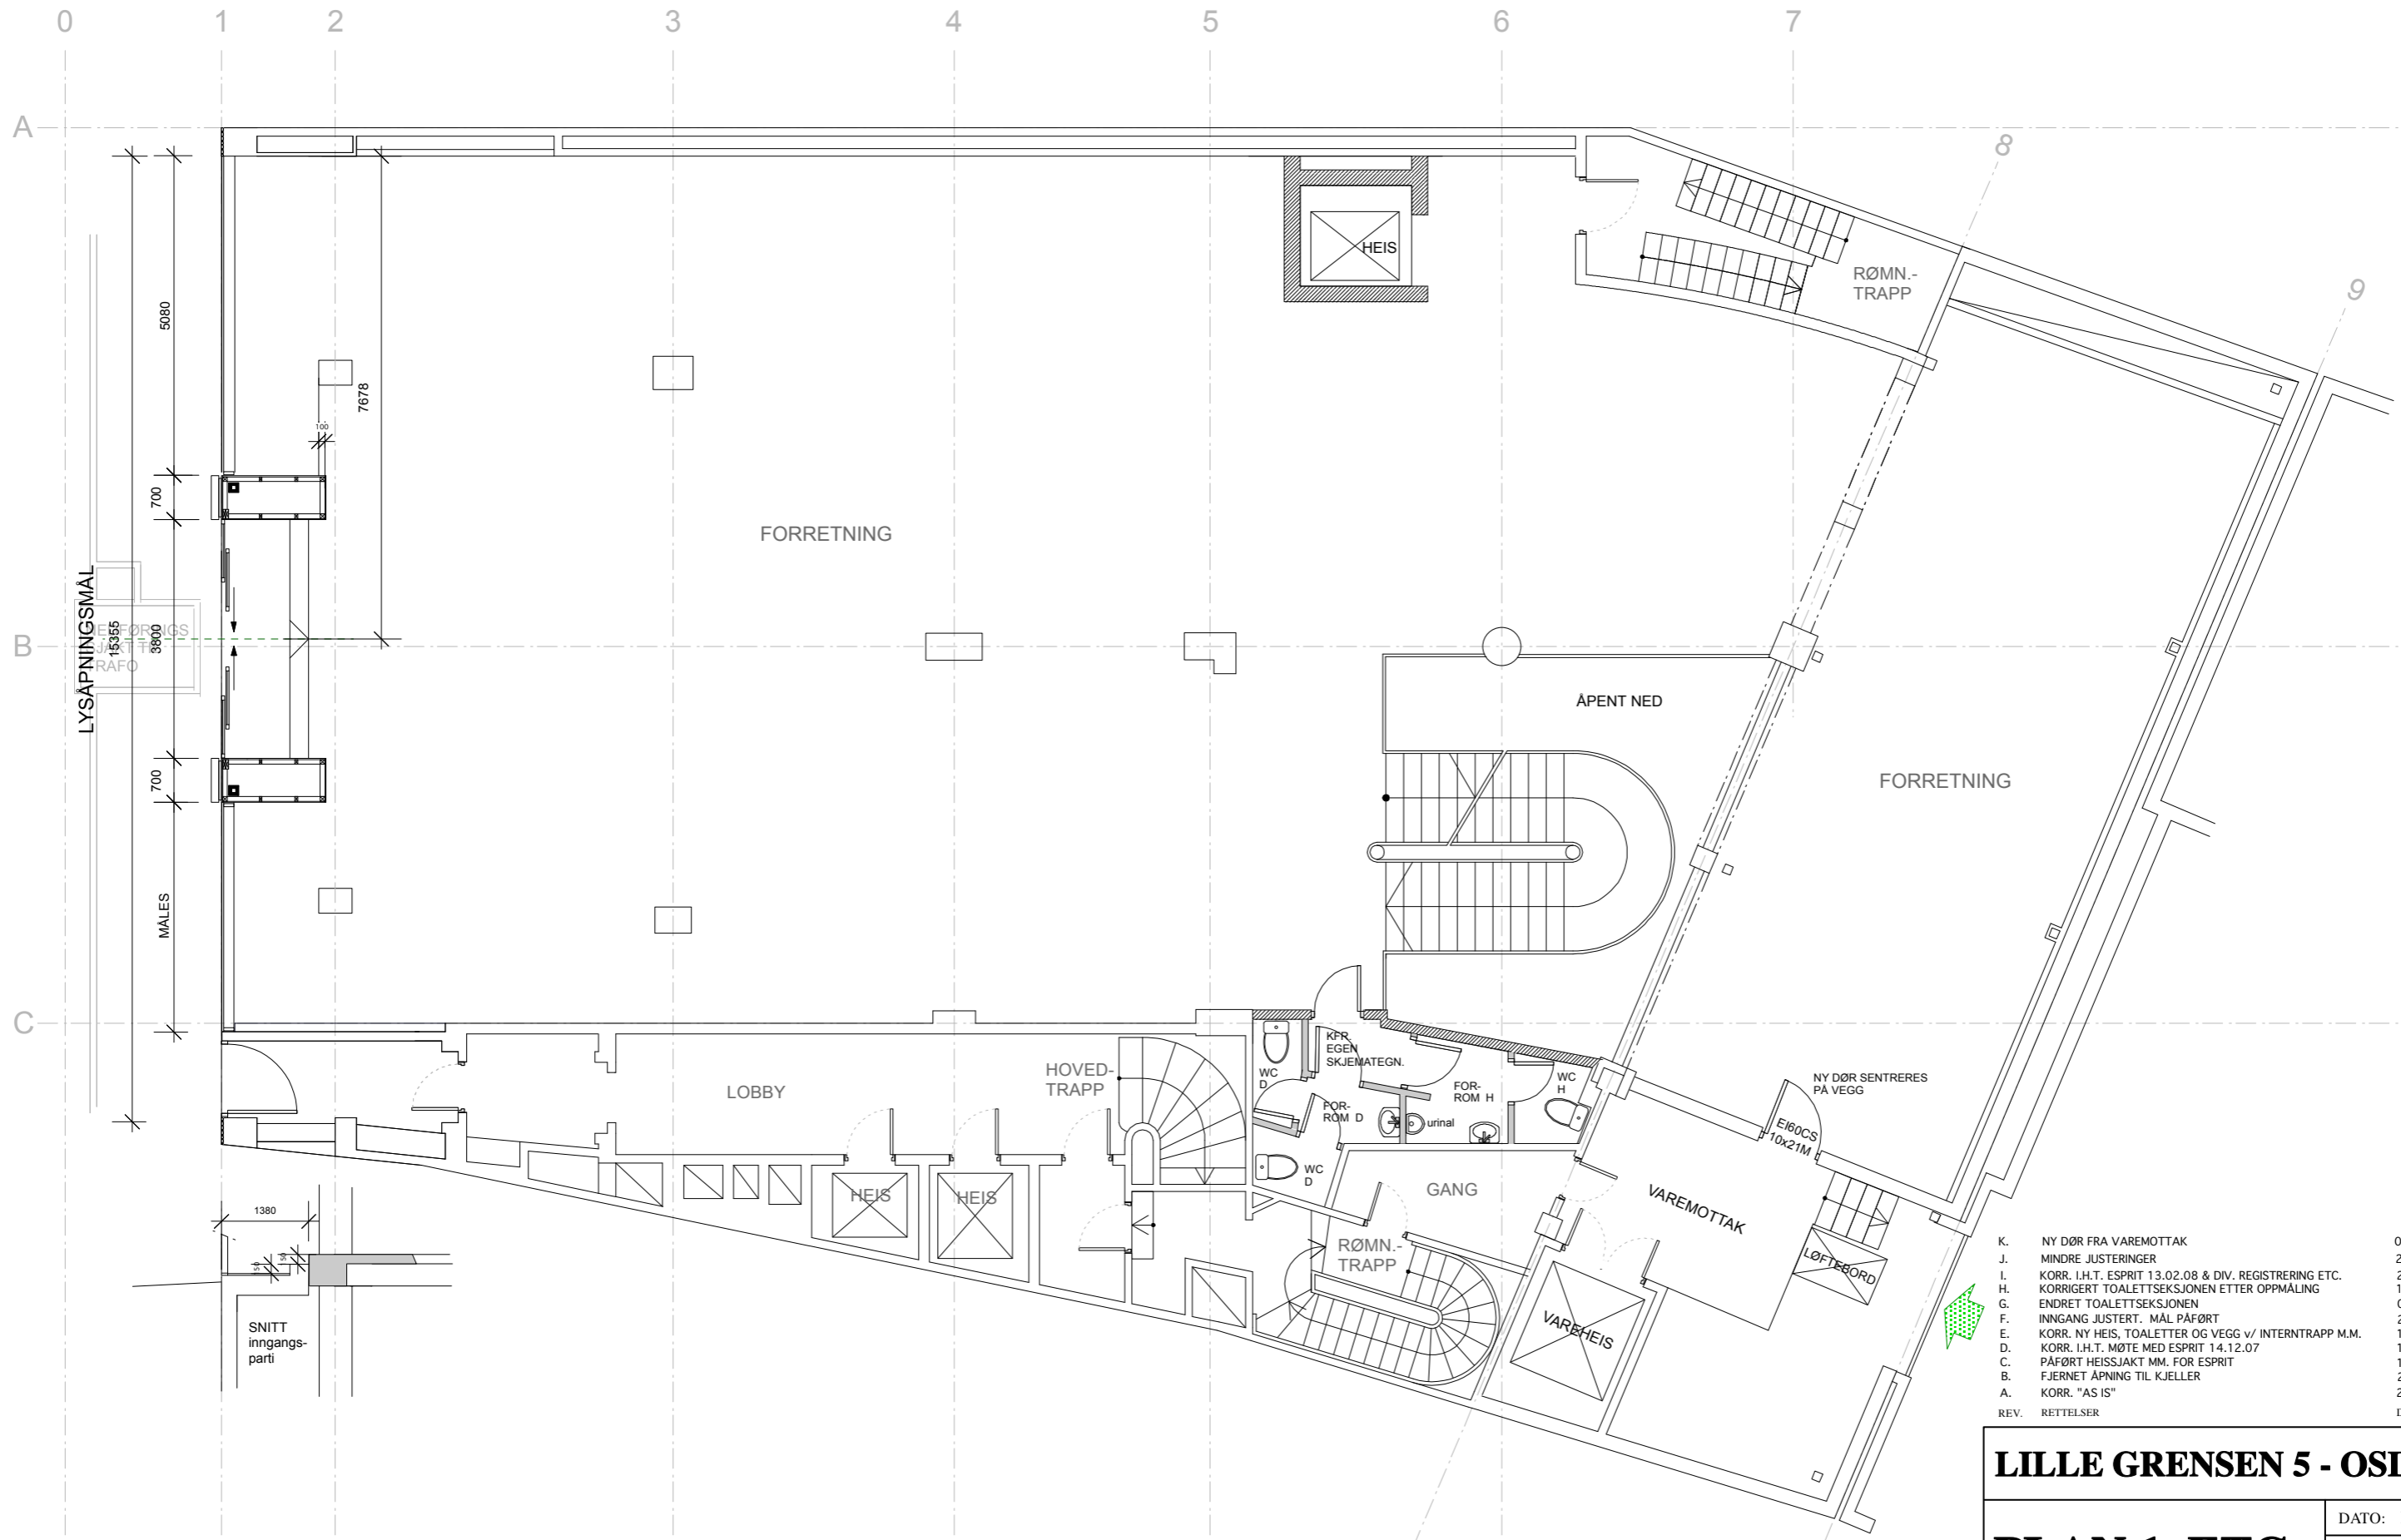

K.	NY DØR FRA VAREMOTTAK	05.03.08	TPA
J.	MINDRE JUSTERINGER	29.02.08	TPA
I.	KORR. I.H.T. ESPRIT 13.02.08 & DIV. REGISTRERING ETC.	21.02.08	TPA
H.	KORRIGERT TOALETTEKSEJONEN ETTER OPPMÅLING	15.02.08	TPA
G.	ENDRET TOALETTEKSEJONEN	04.02.08	TPA
F.	INGANG JUSTERT. MÅL PÅFØRT	21.01.08	JH
E.	KORR. NY HEIS, TOALETTER OG VEGG v/ INTERNTRAPP M.M.	11.01.08	TPA
D.	KORR. I.H.T. MØTE MED ESPRIT 14.12.07	16.12.07	TPA
C.	PÅFØRT HEISSJAKT MM. FOR ESPRIT	12.12.07	TPA
B.	FJERNET ÅPNING TIL KJELLER	27.11.07	TPA
A.	KORR. "AS IS"	26.09.07	TPA
REV.	RETTELSE		DATO SIGN.

LILLE GRENSEN 5 - OSLO

PLAN 1. ETG.

OMBYGGING

DATE: **17.04.07**

SCALE: **1 : 100**

TEGN. AV:	KONTR. AV:
JD/TPA	
TEGN. NR.	242 101 K

PETON ANDRESEN AS

sivilarkitekter

MNAL

Bærumsveien 210, 1357 Bekkestua Tlf. 67 123060 - Fax 67 123061