

EKSIST. INNGANG

REV. RETTELSE DATO SIGN

Brdr. Johann Ekehaugen AS  
**KARL JOHANS GATE 3 - OSLO**

**FASADE**  
**JERNBANETORGET**  
 FASADEENDRING

DATO: **05.05.09**  
 MÅL: **1 : 150**  
 TEGN. AV: **TPA** KONTR. AV:  
 TEGN. NR.: 255 B104

**PETON ANDRESEN AS**   
 sivilarkitekt **MNAL**   
 Bærumveien 210, 1357 Bekkestua Tlf. 67 123060 - Fax 67 123061



EKSIST. INNGANG

EKSIST. INNGANG

NYTT INNGANG FOR BIL

REV. RETTELSE DATO SIGN

Brdr. Johann Enkefabrikk AS  
**KARL JOHANS GATE 3 - OSLO**

**FASADE MOT**  
**KARL JOHANS GT.**  
 FASADEENDRING


DATO: 12.07.10

MÅL: 1 : 150

TEGN. AV: TPA KONTR. AV:

TEGN. NR: 255 B105

**PETON ANDRESEN AS**  
 sivilarkitekt MNAL  
 Bærumveien 210, 1357 Bekkestua Tlf. 67 123060 - Fax 67 123061

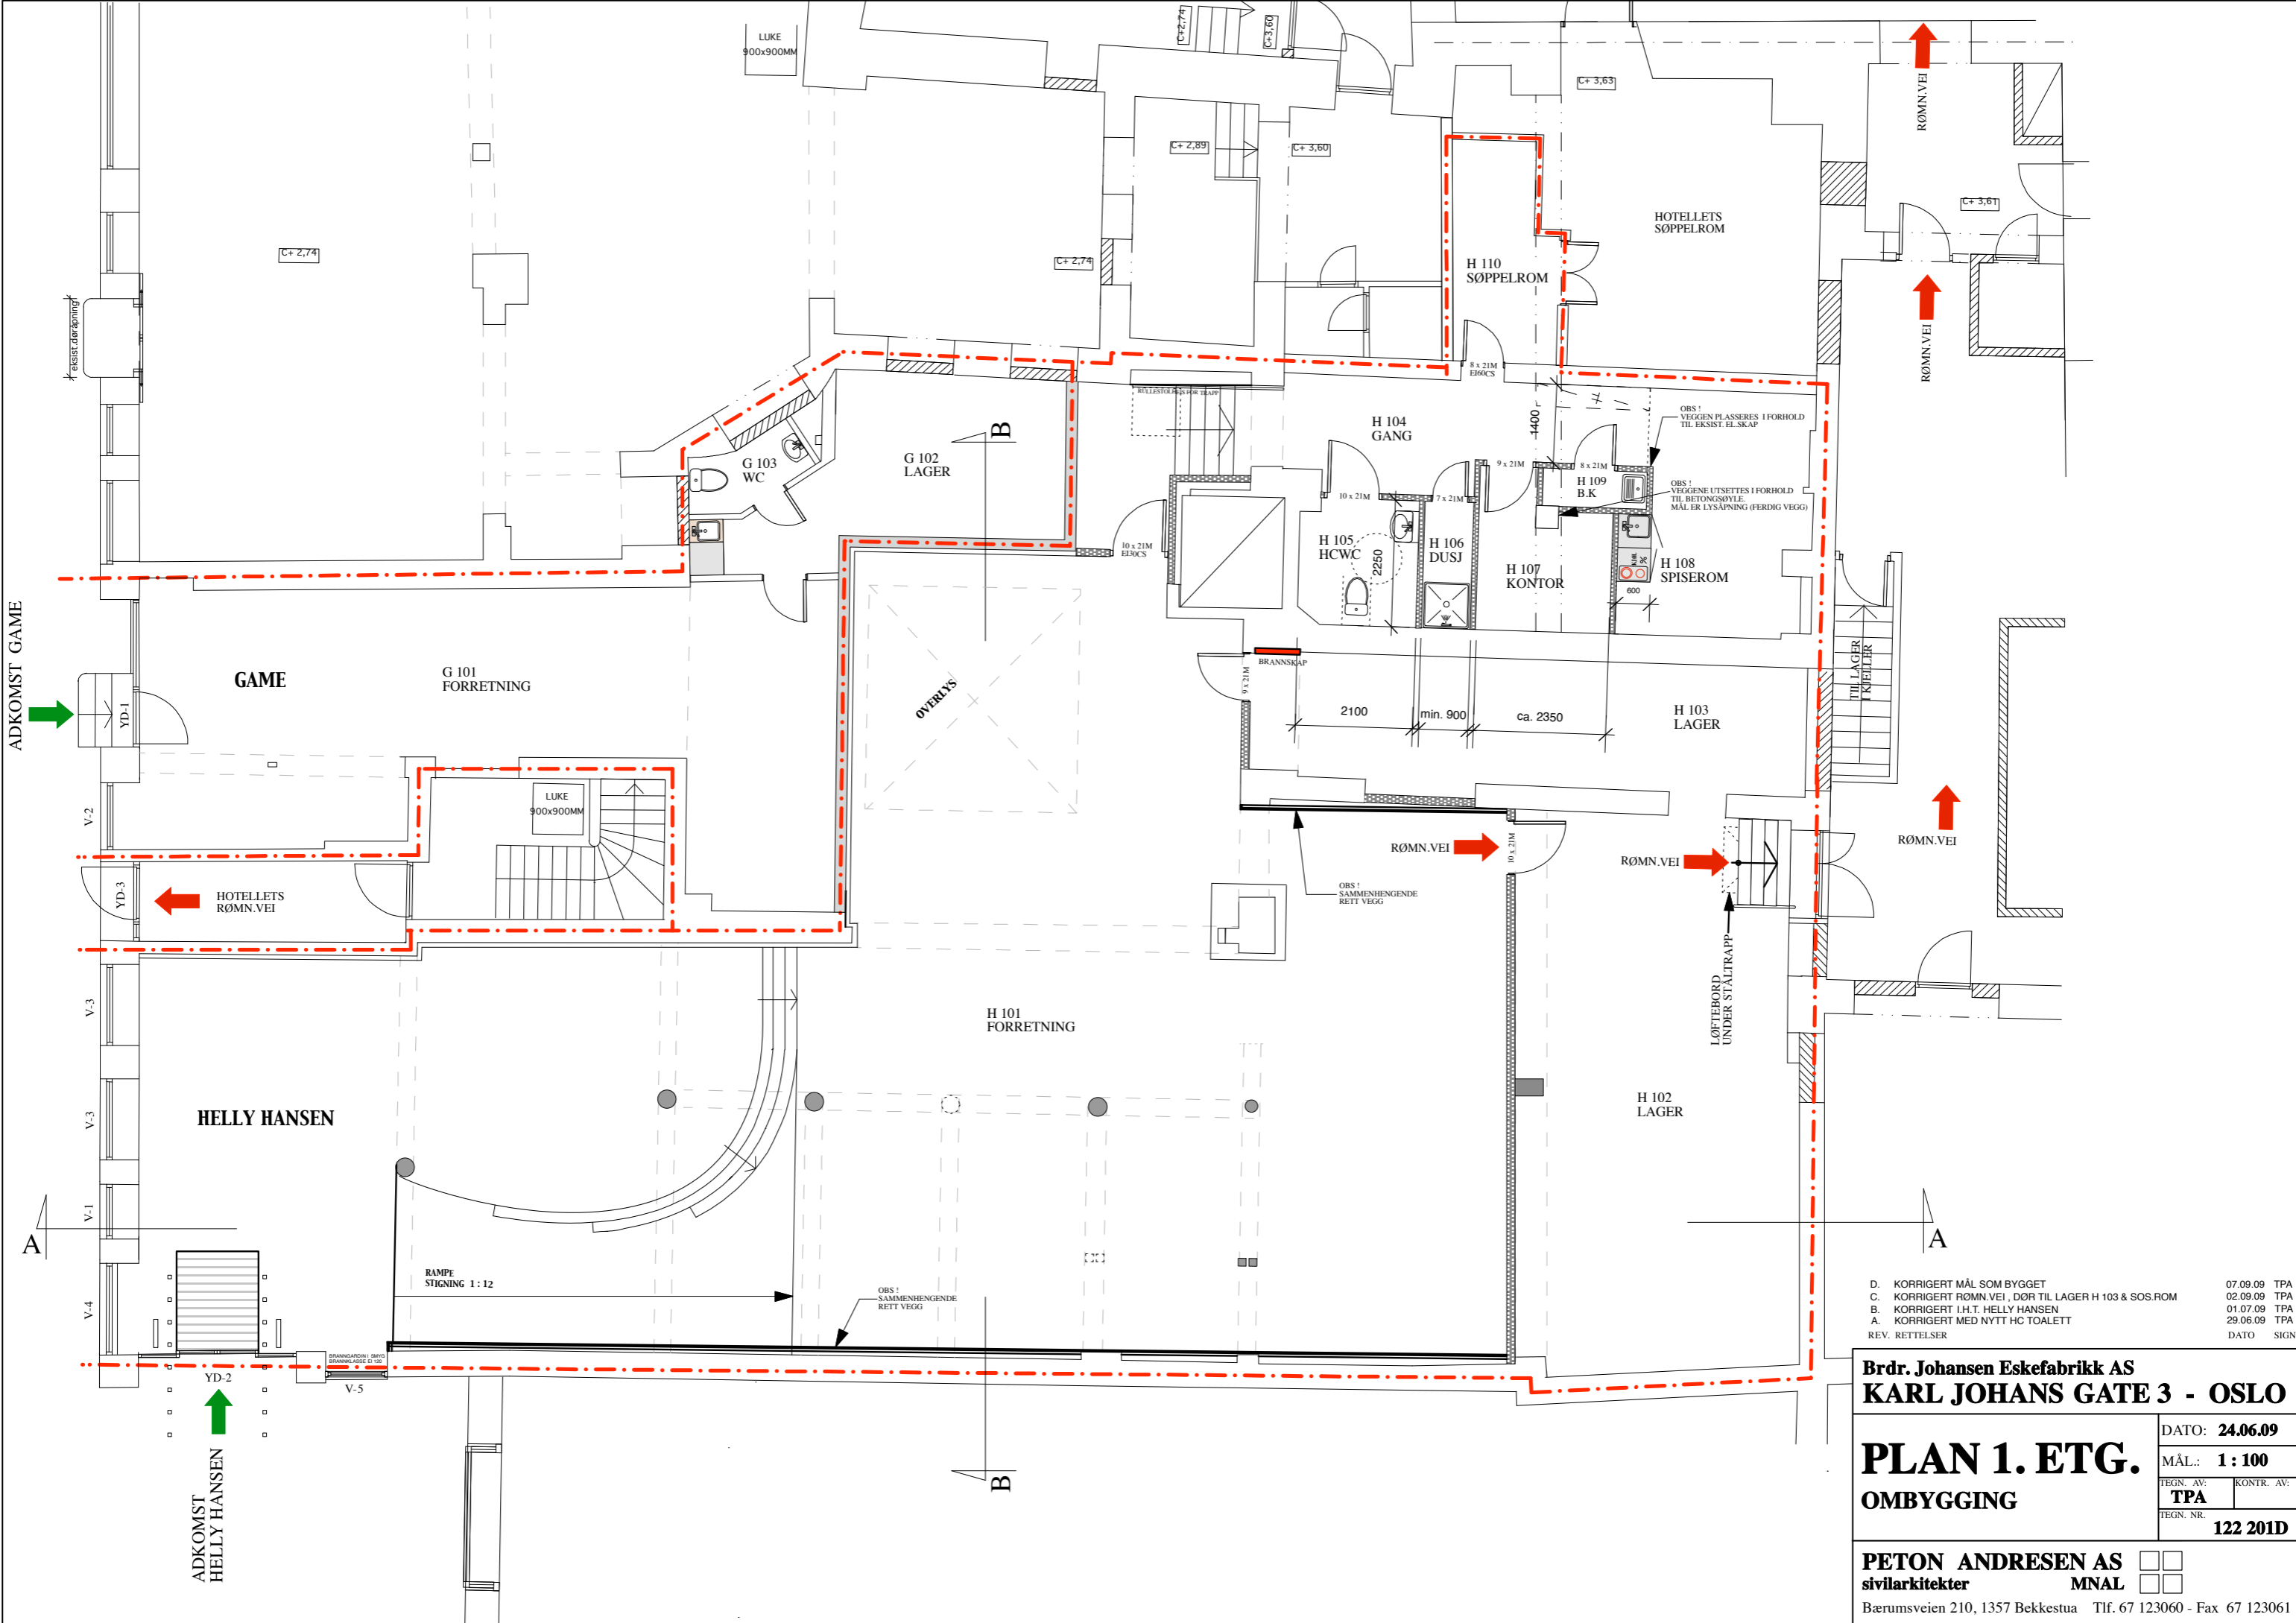

- D. KORRIGERT MÅL SOM BYGGET 07.09.09 TPA
- C. KORRIGERT RØMN.VEI, DØR TIL LAGER H 103 & SOS.ROM 02.09.09 TPA
- B. KORRIGERT I.H.T. HELLY HANSEN 01.07.09 TPA
- A. KORRIGERT MED NYTT HC TOALETT 29.06.09 TPA
- REV. RETTELSE 01.07.09 TPA
- DATE SIGN.

**Brdr. Johansen Eskefabrikk AS**  
**KARL JOHANS GATE 3 - OSLO**

**PLAN 1. ETG.**  
**OMBYGGING**

DATE: **24.06.09**  
 MÅL: **1 : 100**  
 TEGN. AV: **TPA** KONTR. AV:  
 TEGN. NR. **122 201D**

**PETON ANDRESEN AS**   
 sivilarkitekter **MNAL**   
 Bærumsveien 210, 1357 Bekkestua Tlf. 67 123060 - Fax 67 123061